


Jelmagyarázat

- I. Ütem
- III. Ütem
- IV. Ütem

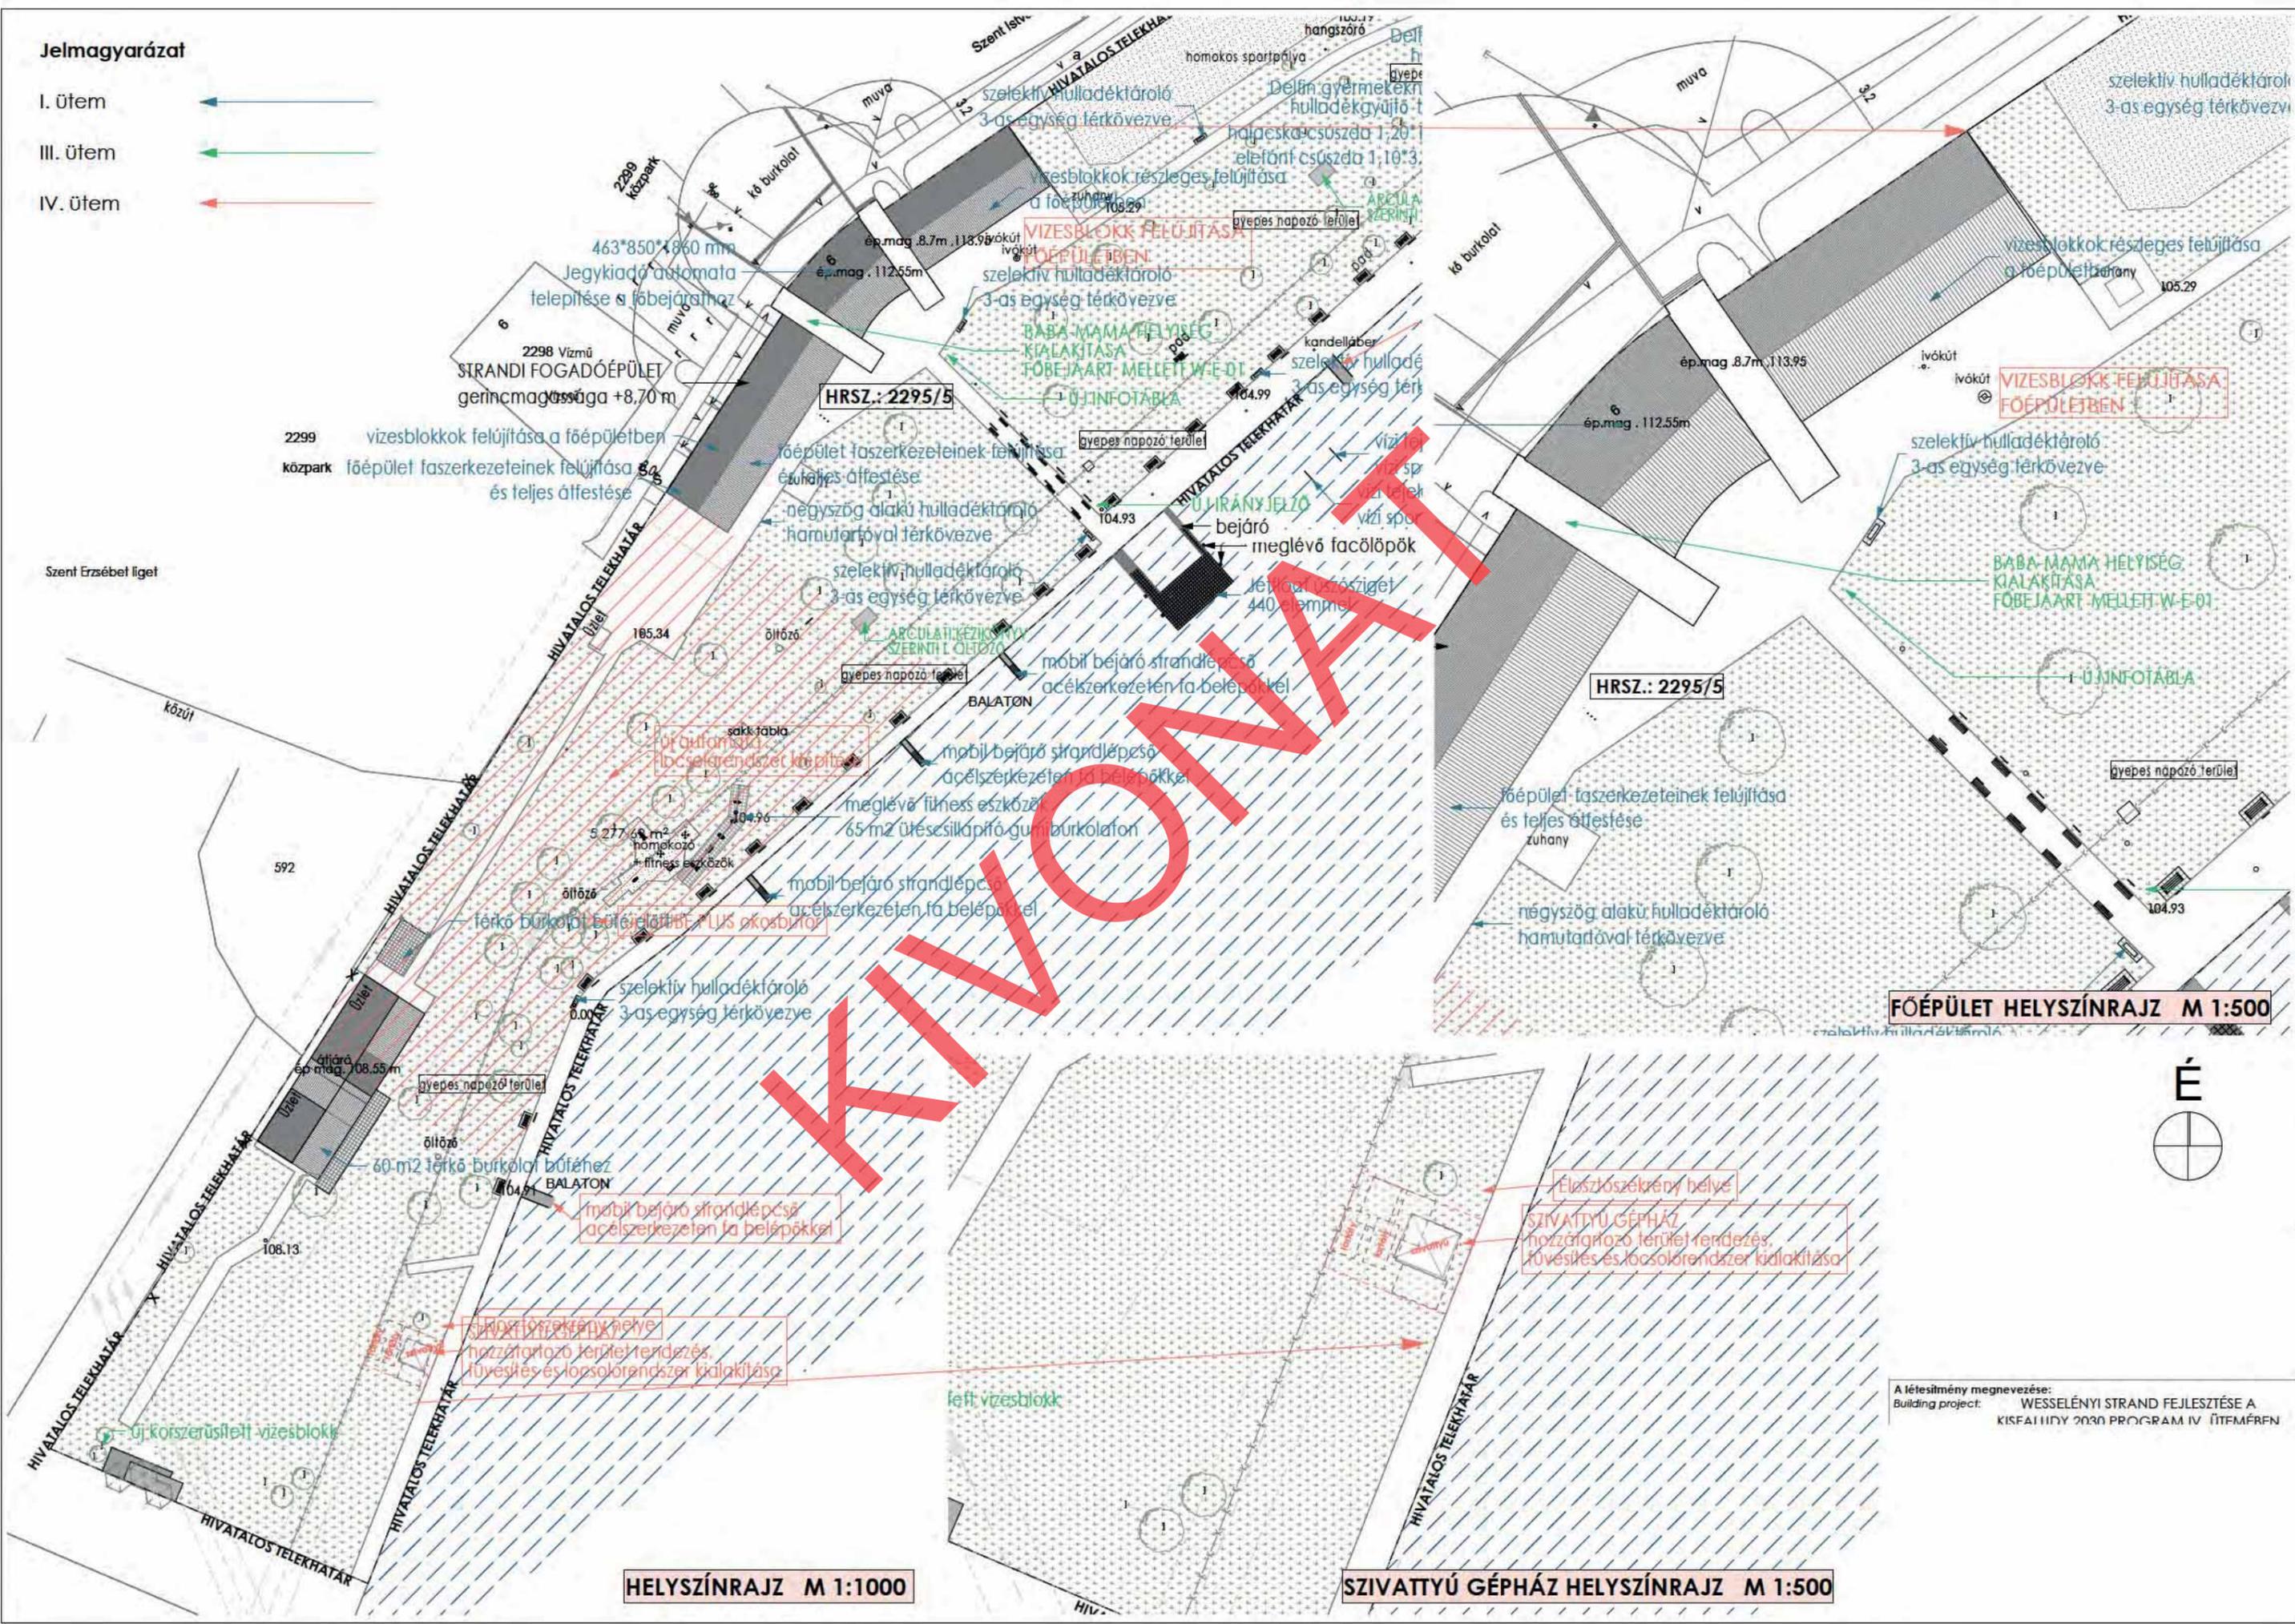

2299 vizesblokkok felújítása a főépületben
közpark főépület faszervezeteinek felújítása és teljes átfestése

VIZESBLOKK FELÚJÍTÁSA FŐÉPÜLETBEN

VIZESBLOKK FELÚJÍTÁSA FŐÉPÜLETBEN

FŐÉPÜLET HELYSZÍNRAJZ M 1:500

HELYSZÍNRAJZ M 1:1000

SZIVATTYÚ GÉPHÁZ HELYSZÍNRAJZ M 1:500

A létesítmény megnevezése: WESSELÉNYI STRAND FEJLESZTÉSE A KISFALUDY 2030 PROGRAM IV. ÜTEMÉRFÉN
Building project:

